

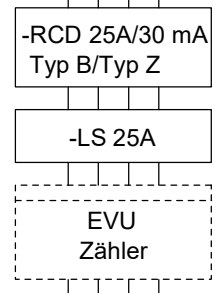
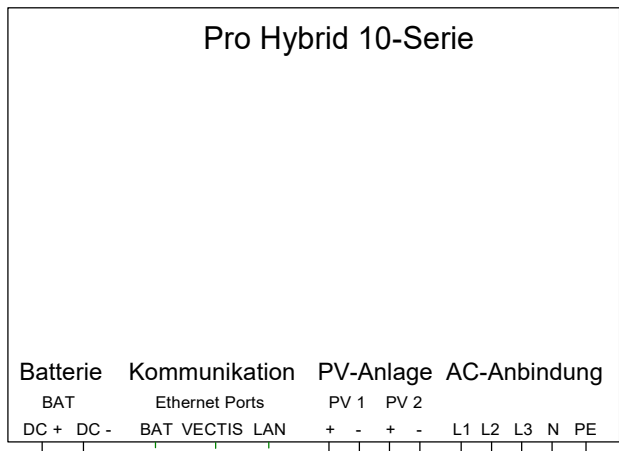
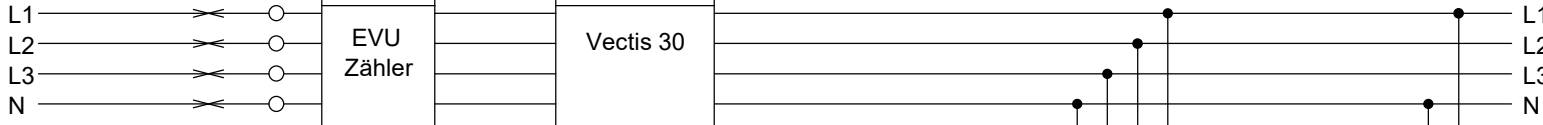
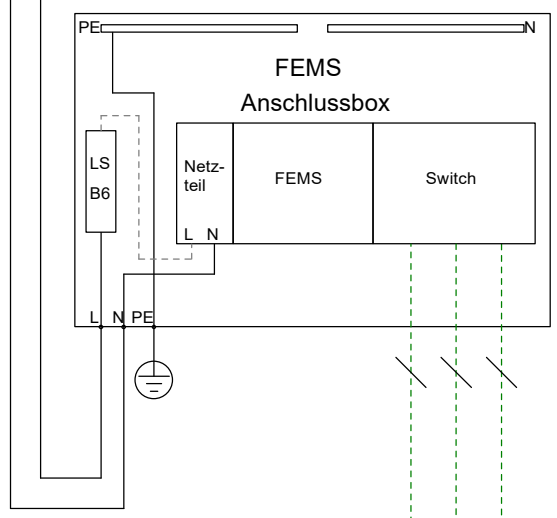


Netztrennstelle für Notstrom/Inselfunktion

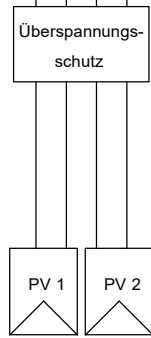

Achtung:  
Bei PV-Anlagen größer  
10 kWp ist ein zusätzlicher  
EVU-Zähler erforderlich

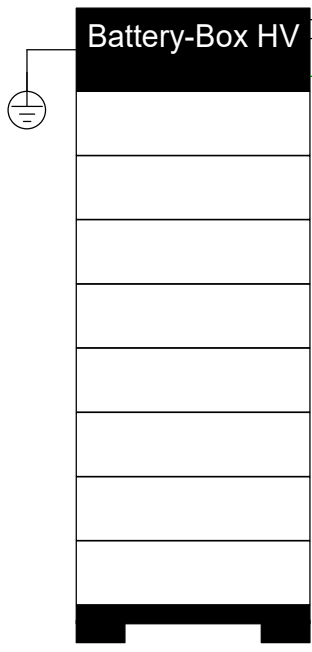

Kundennetzwerk Router